


EFH = 431,80m.ü.NN = OKRB EG = ±0,00

Sämtliche Maße sind vor Ort zu überprüfen! Maßdifferenzen sind der Bauleitung unverzüglich zu melden! Dieser Plan ist nur in Verbindung mit den Plänen des Statikers gültig!


<b>UNTERGESCHOSS</b>	30.03.2007	Werkplan - Nr.: 510
	M 1:50	Index: - gezeichnet: ub
Projekt: Neubau eines Dreifamilienwohnhauses mit Garagen, Rosenstraße 13, 72660 Beuren	<b>ulrich brost</b> dipl.-ing. (fh) freier architekt	
Bauherr: Rainer Maria Schwickert, Hauffstraße 20, 72660 Beuren	am reitplatz 1 72622 nürtingen fon 07022.94.88.96 fax 07022.94.88.97 mail mail@brost.info web www.brost.info	

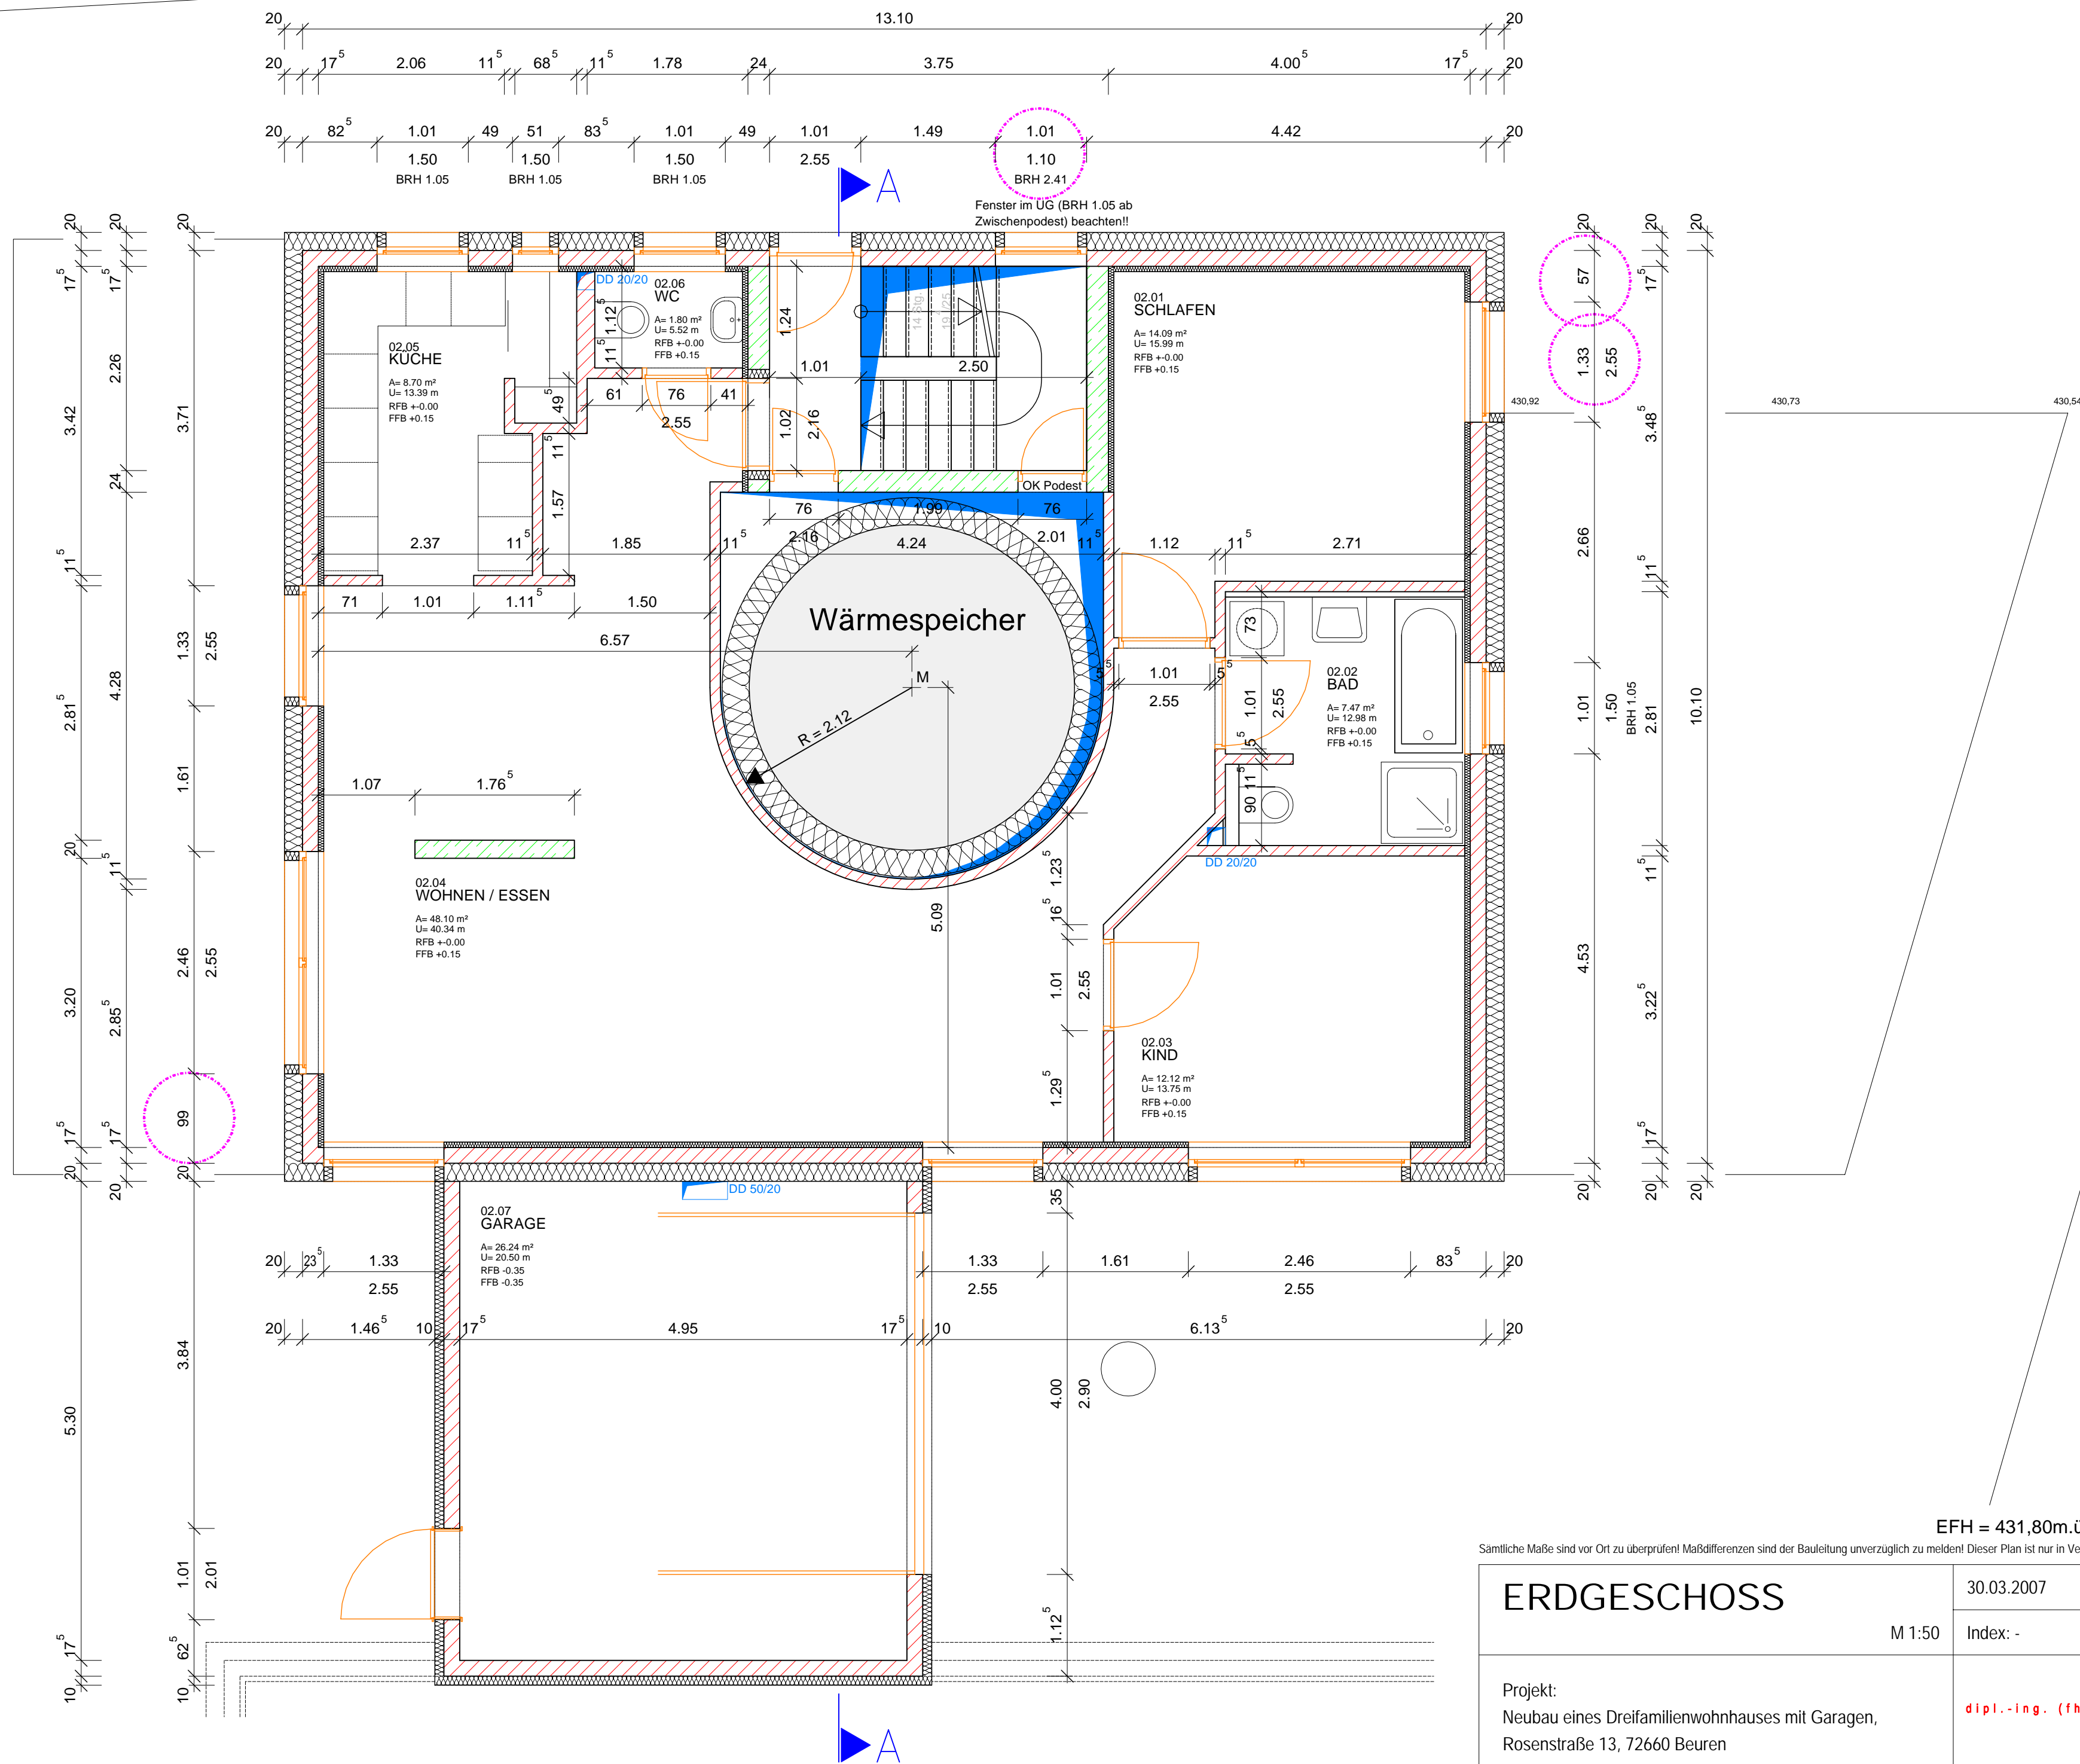

EFH = 431,80m.ü.NN = OKRB EG = ±0,00

Sämtliche Maße sind vor Ort zu überprüfen! Maßdifferenzen sind der Bauleitung unverzüglich zu melden! Dieser Plan ist nur in Verbindung mit den Plänen des Statikers gültig!

<b>ERDGESCHOSS</b>	M 1:50	30.03.2007	Werkplan - Nr.: 520
		Index: -	gezeichnet: ub
Projekt: Neubau eines Dreifamilienwohnhauses mit Garagen, Rosenstraße 13, 72660 Beuren		<b>ulrich brost</b> dipl.-ing. (fh) freier architekt	
Bauherr: Rainer Maria Schwickert, Hauffstraße 20, 72660 Beuren		am reitplatz 1 72622 nürtingen fon 07022.94.88.96 fax 07022.94.88.97 mail mail@brost.info web www.brost.info	

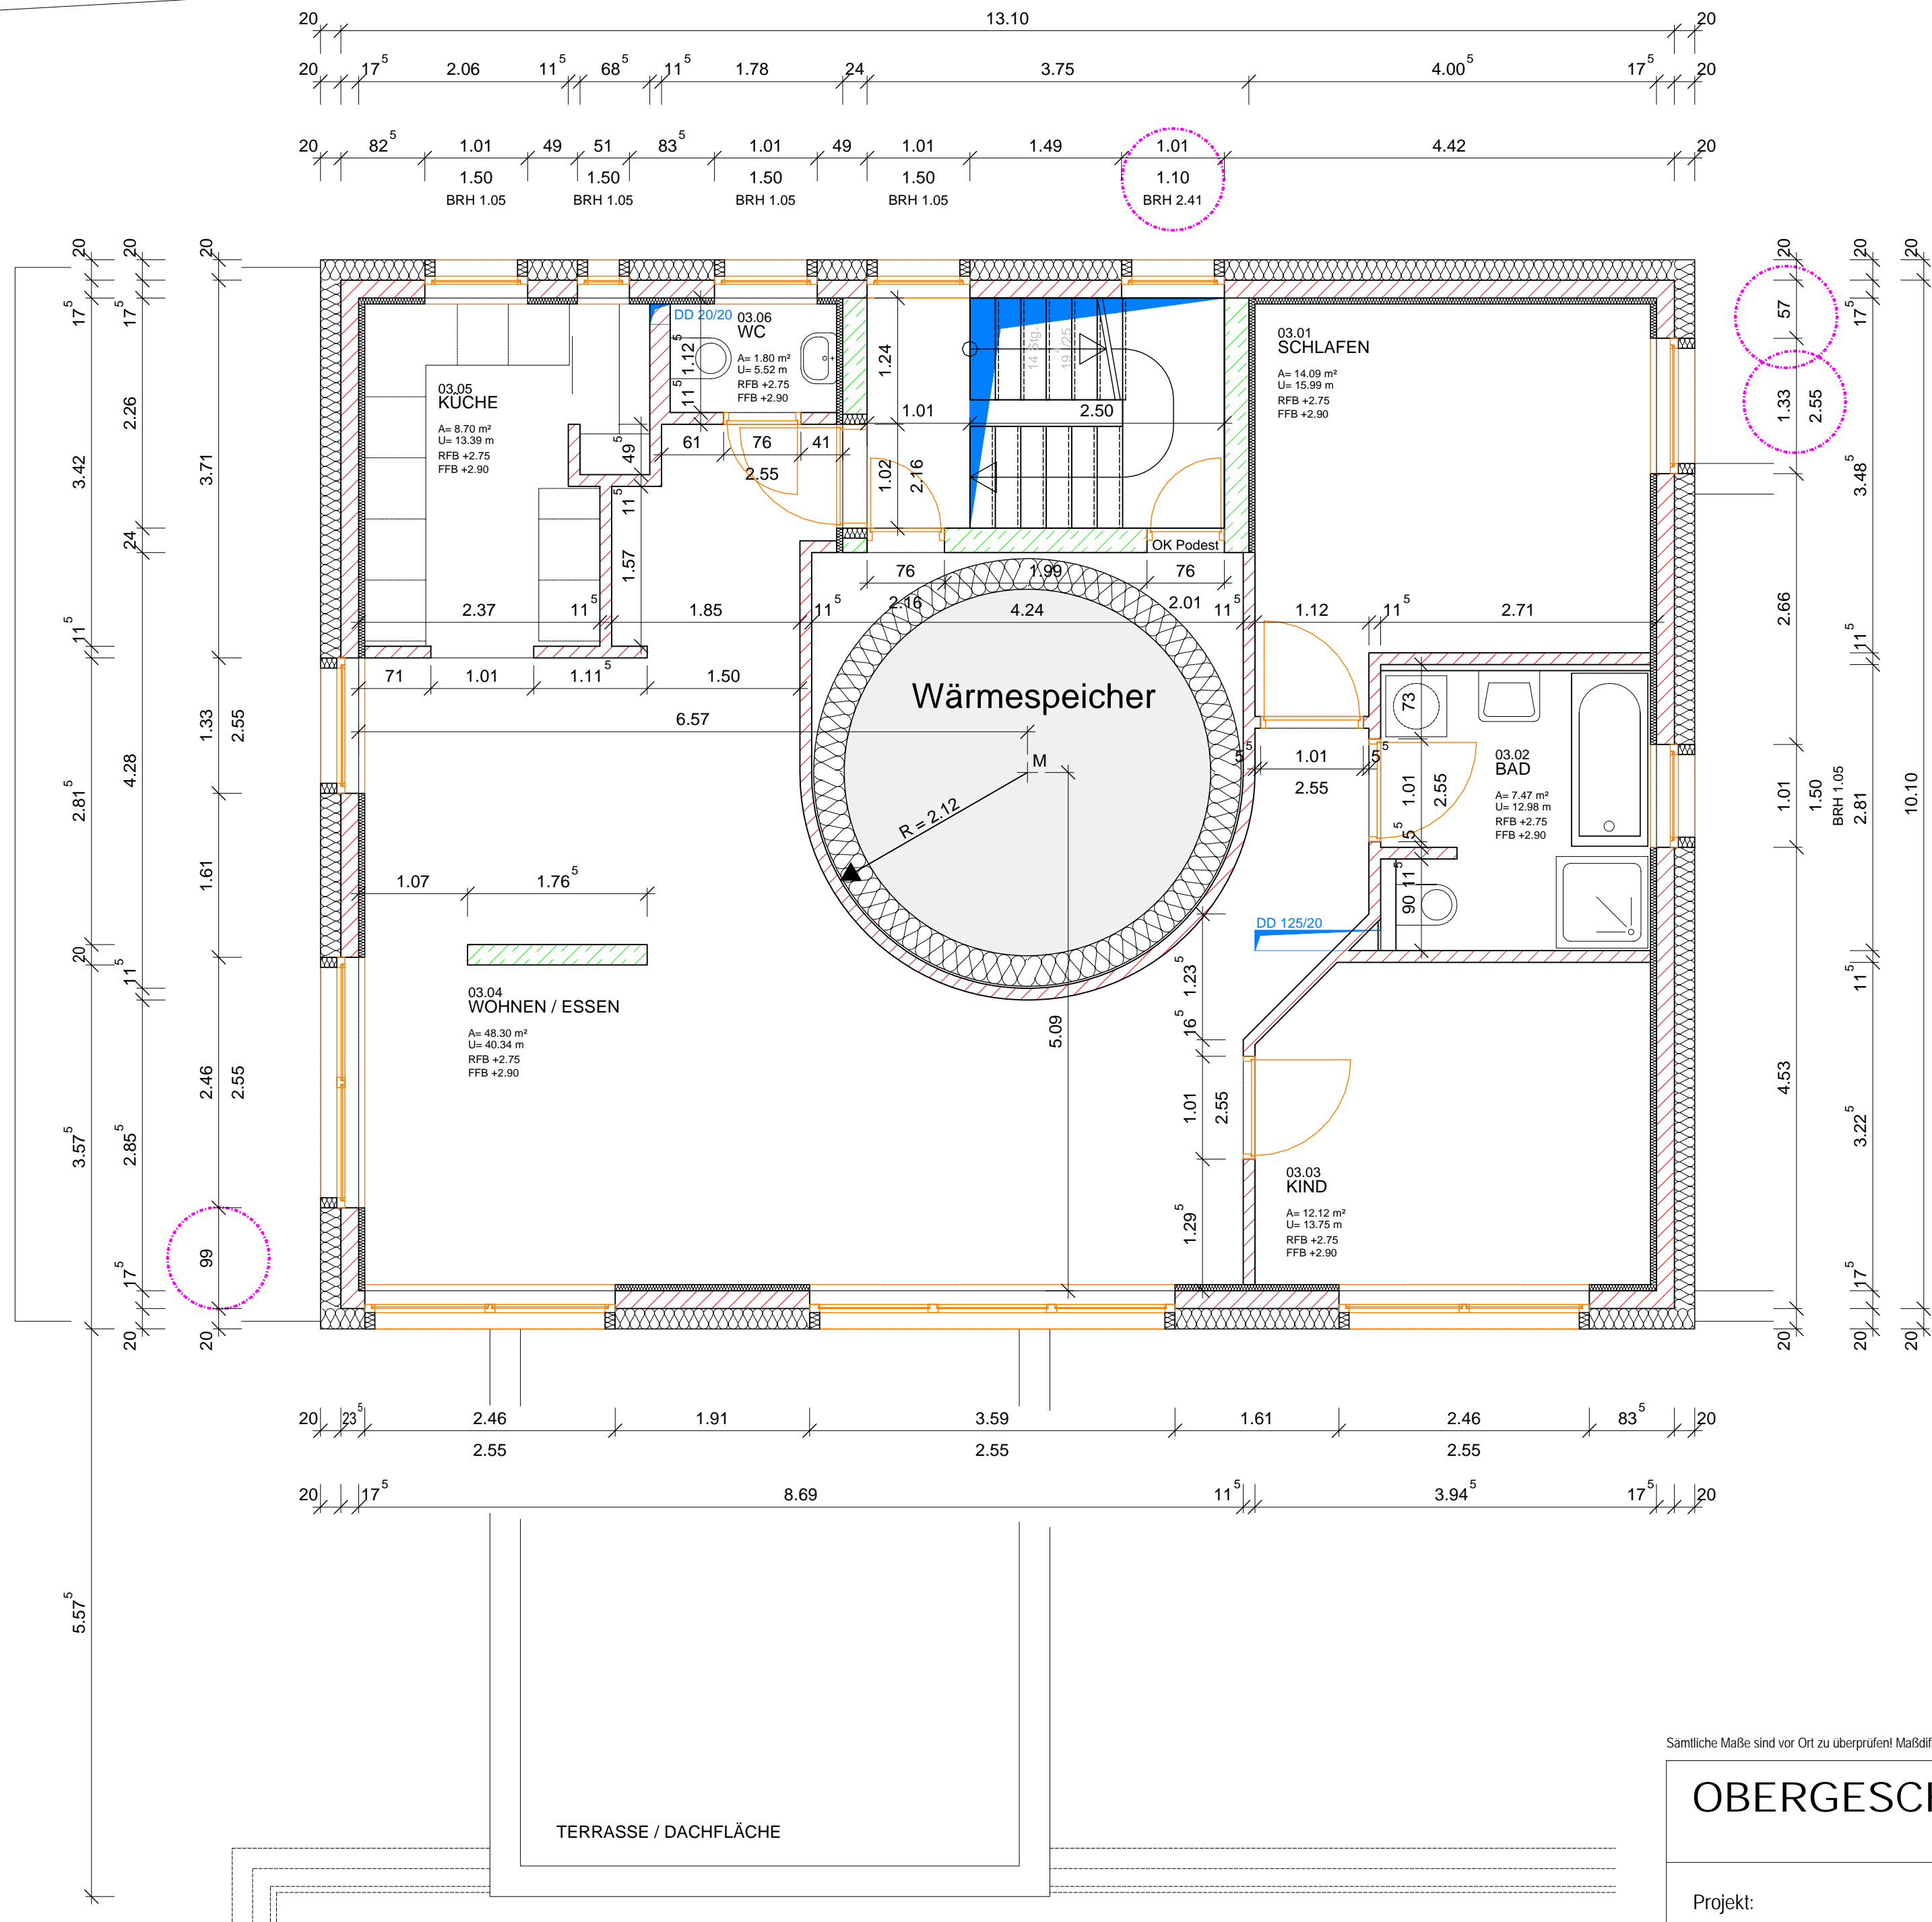


EFH = 431,80m.ü.NN = OKRB EG = ±0,00

Sämtliche Maße sind vor Ort zu überprüfen! Maßdifferenzen sind der Bauleitung unverzüglich zu melden! Dieser Plan ist nur in Verbindung mit den Plänen des Statikers gültig!

<b>OBERGESCHOSS</b>	30.03.2007	Werkplan - Nr.: 530
	M 1:50	Index: - gezeichnet: ub
Projekt: Neubau eines Dreifamilienwohnhauses mit Garagen, Rosenstraße 13, 72660 Beuren	<b>ulrich brost</b> dipl.-ing. (fh) freier architekt	
Bauherr: Rainer Maria Schwickert, Hauffstraße 20, 72660 Beuren	am reitplatz 1 72622 nürtingen fon 07022.94.88.96 fax 07022.94.88.97 mail mail@brost.info web www.brost.info	



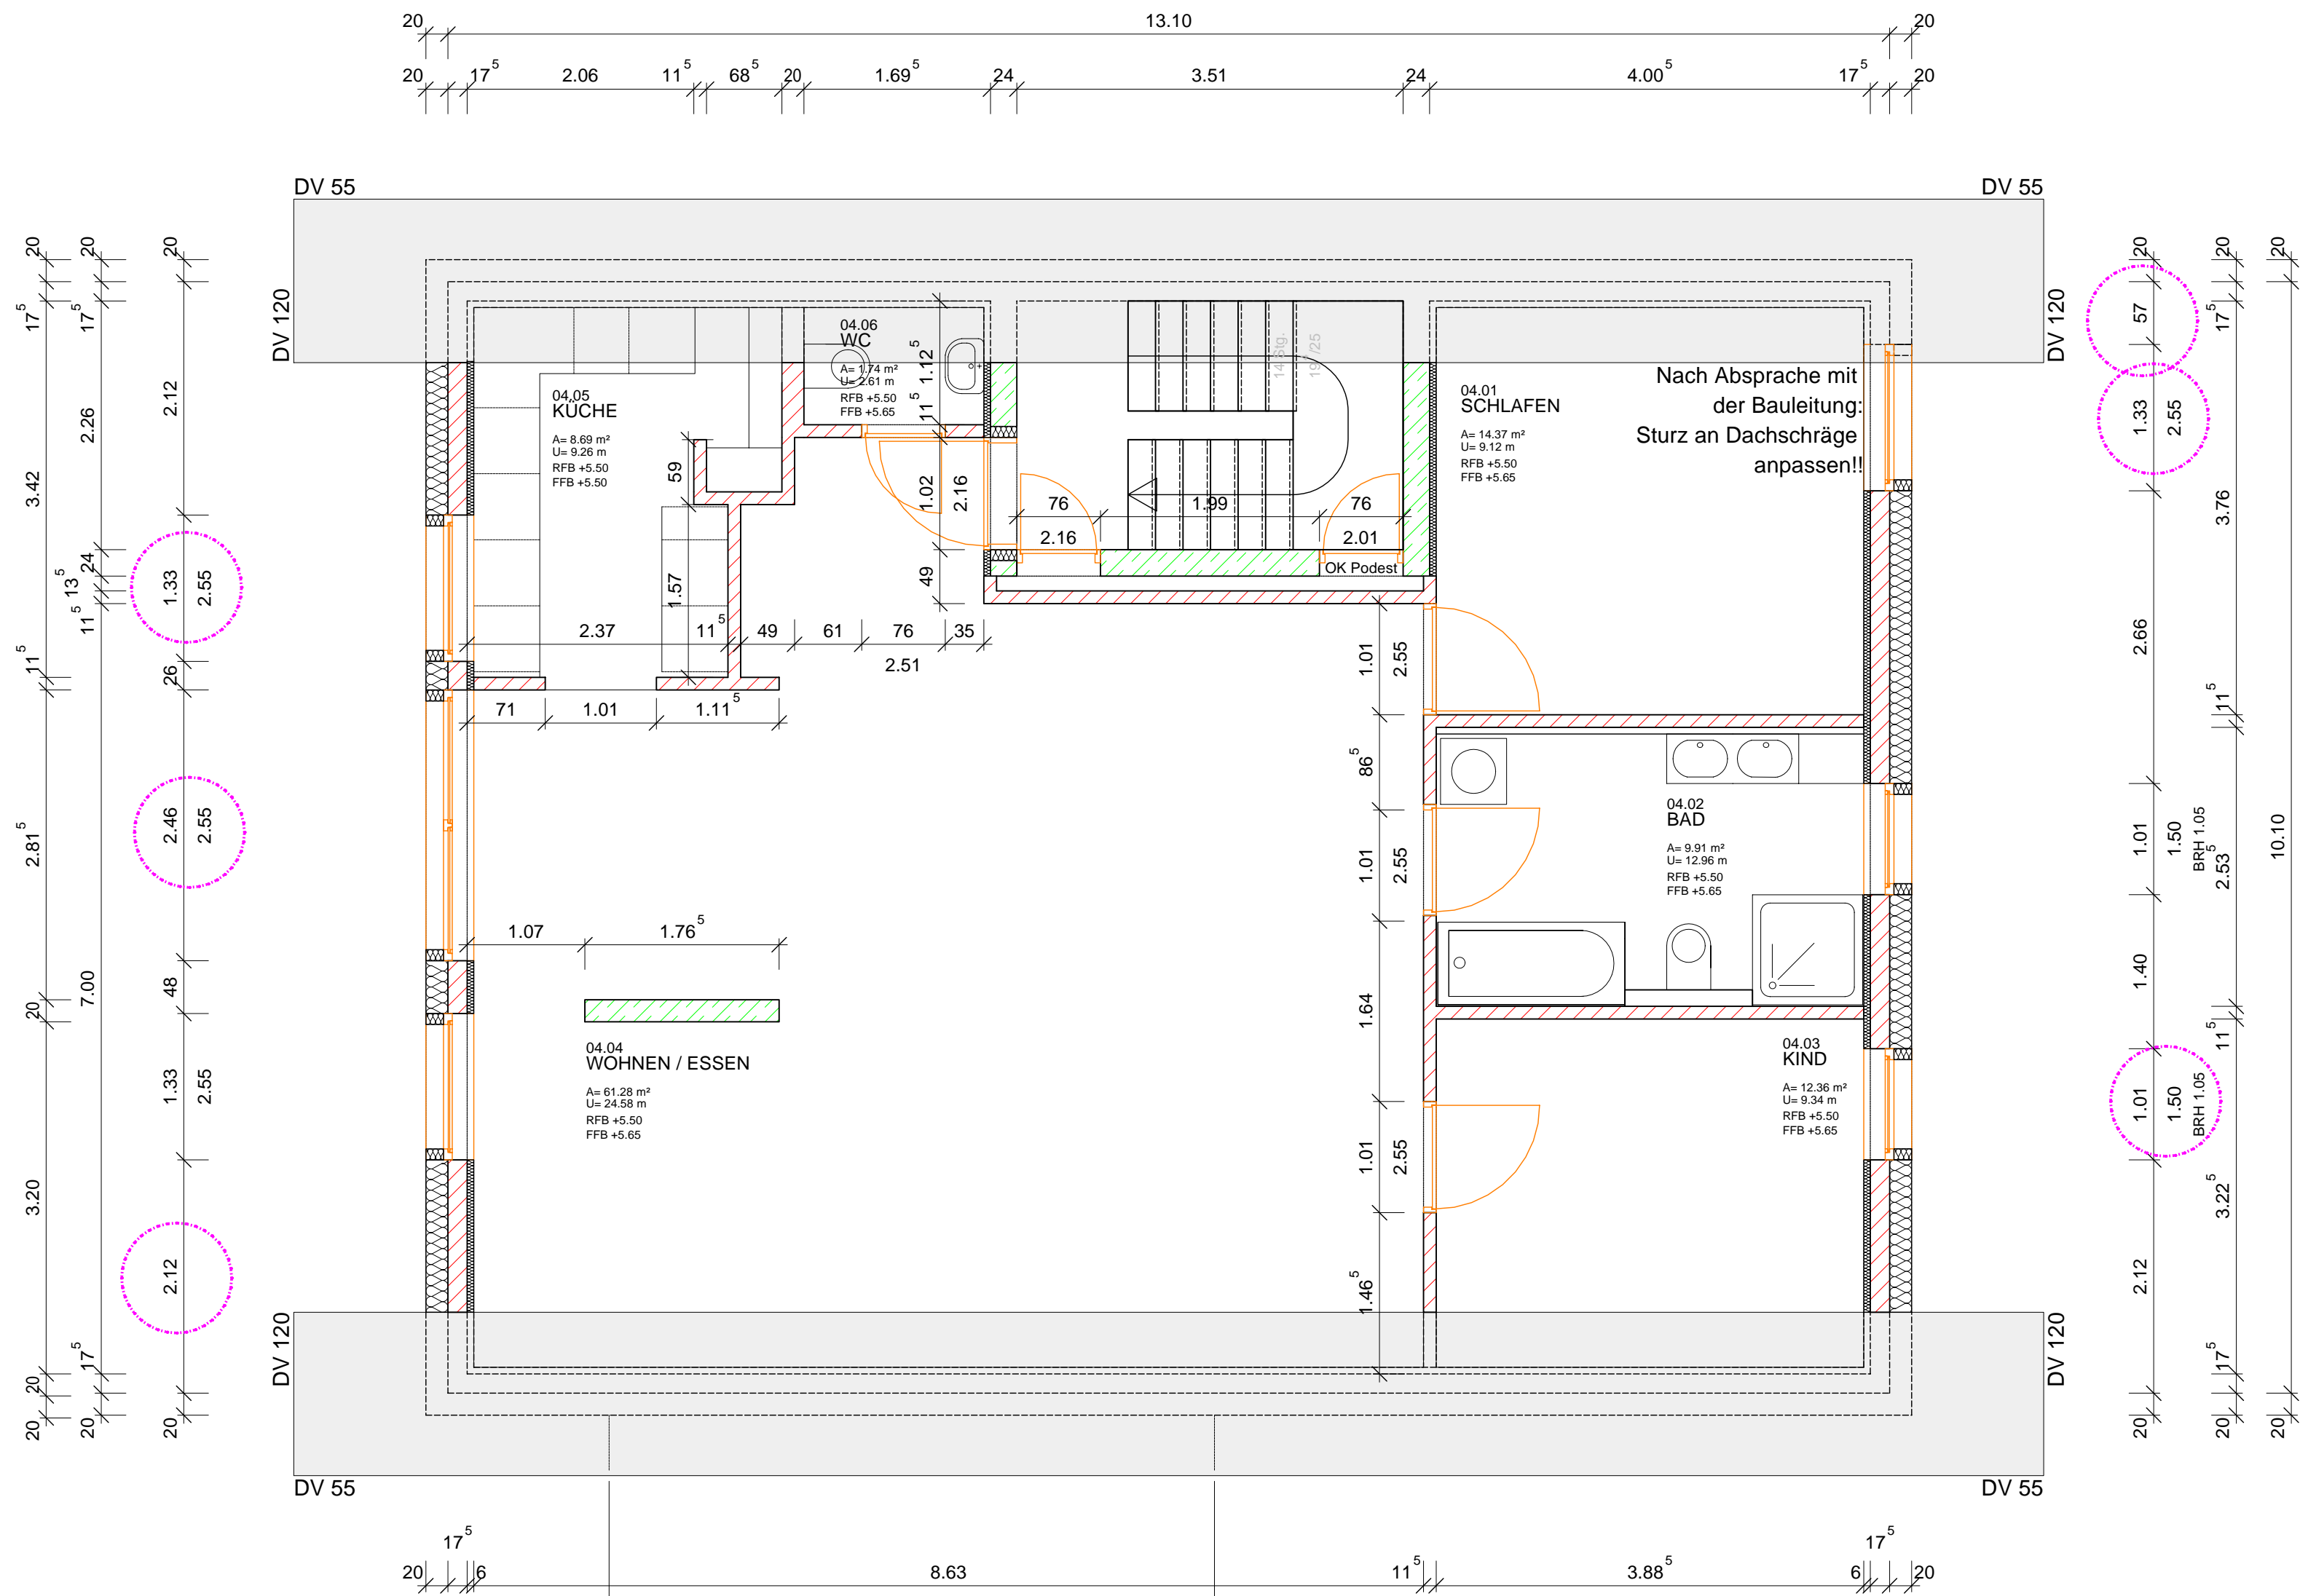

EFH = 431,80m.ü.NN = OKRB EG = ±0,00

Sämtliche Maße sind vor Ort zu überprüfen! Maßdifferenzen sind der Bauleitung unverzüglich zu melden! Dieser Plan ist nur in Verbindung mit den Plänen des Statikers gültig!

<b>DACHGESCHOSS</b>	30.03.2007	Werkplan - Nr.: 540
	M 1:50	Index: - gezeichnet: ub
Projekt: Neubau eines Dreifamilienwohnhauses mit Garagen, Rosenstraße 13, 72660 Beuren		<b>ulrich brost</b> dipl.-ing. (fh) freier architekt
Bauherr: Rainer Maria Schwickert, Hauffstraße 20, 72660 Beuren		am reitplatz 1 72622 nürtingen fon 07022.94.88.96 fax 07022.94.88.97 mail mail@brost.info web www.brost.info